


sozialräume

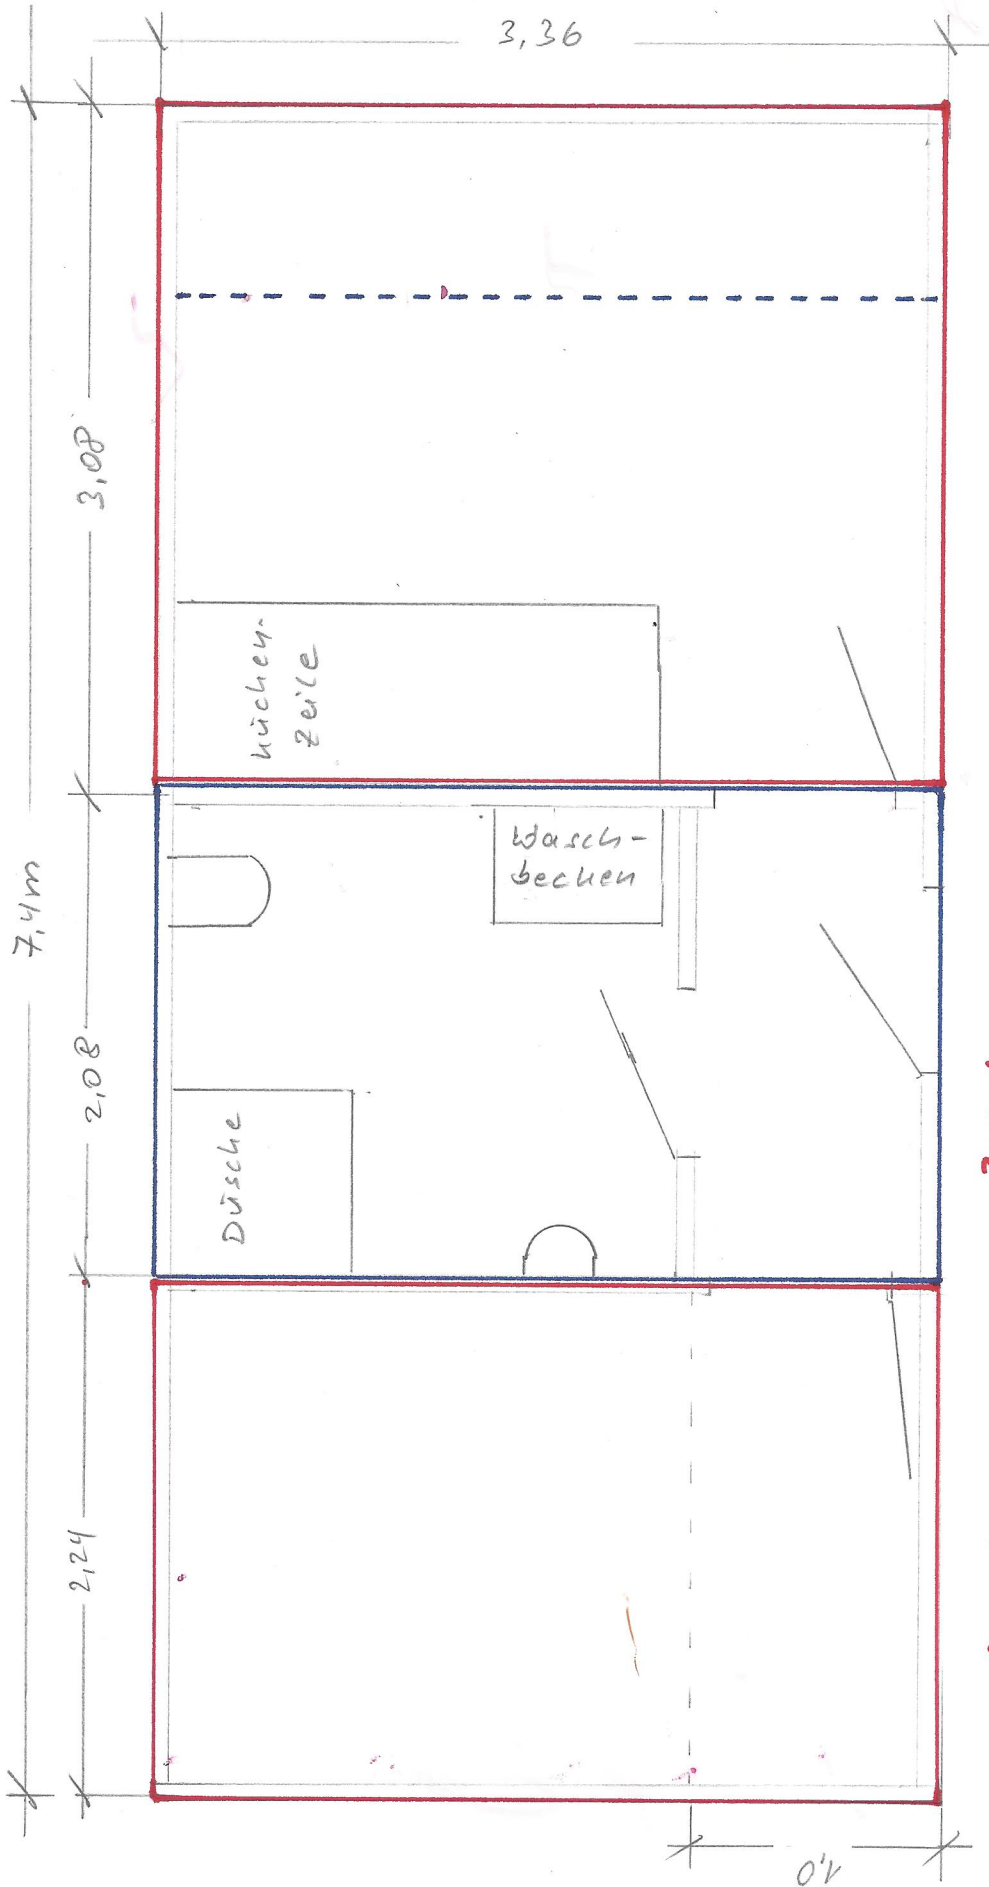

Box 2

Box 1

Box 3

Höhe innen 2,17m

Höhe außen 2,55m

Box 1 = Bad + Technik

1 Stuhl

Box 2 = Umklekabine

1 Stuhl

Box 3 = Aufenthalts

besteht aus

- Boden 2 St.

- Seite hinten, rechts, vorne

- Decke 2 St.